

АРХИТЕКТОНСКО-УРБАНИСТИЧКИ ПРОЕКТ ЗА ПРЕПАРЦЕЛАЦИЈА НА ГП 3.6 И ФОРМИРАЊЕ НА ДВЕ НОВИ ГРАДЕЖНИ ПАРЦЕЛИ СО ОСНОВНА КЛАСА НА НАМЕНА А1-ДОМУВАЊЕ ВО СТАНБЕНИ КУЌИ

ДУП: ЛОКАЛИТЕТ ВЛАЕ - ДЕЛ Б (ДЕЛ)
ОПШТИНА КАРПОШ

ЛЕГЕНДА:

- ГРАНИЦА НА ПРОЕКТЕН ОПФАТ
- РЕГУЛАЦИОНА ЛИНИЈА
- ЛИНИЈА НА ГРАДЕЖНА ПАРЦЕЛА ПО АУП
- ГЛ ГРАДЕЖНА ЛИНИЈА
- ПОДЗЕМНА ГРАДЕЖНА ЛИНИЈА
- 3.6.1** НУМЕРАЦИЈА НА ГРАДЕЖНА ПАРЦЕЛА
- $H=10.20m$ ВИСОЧИНА НА ГРАДЕЊЕ ДО КОТА НА ВЕНЕЦ
- $P+2+Pk$ КАТНОСТ НА ОБЈЕКТОТ


A1 ДОМУВАЊЕ ВО СТАНБЕНИ КУЌИ

▲ ВЛЕЗ ВО ГРАДЕЖНА ПАРЦЕЛА

▲ ВЛЕЗ ЗА ВОЗИЛА

\bullet 257.67 ВИСИНСКА КОТА

\rightarrow 0.3% НИВЕЛМАН

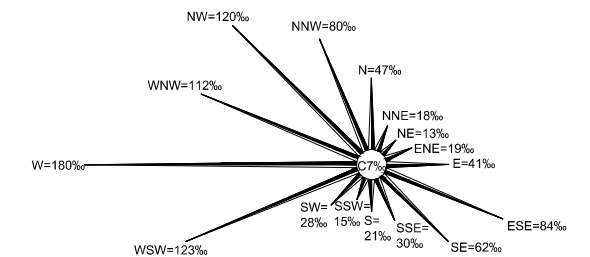

ГОДИШНА ТЕРМИЧКА РУЖА НА ВЕТРОВИТЕ

1:500 | 0 | 5 | 10 | 15 | 20 | 30m



ИЗРАБОТУВАЧ:
ДРУШТВО ЗА ПЛАНИРАЊЕ, ПРОЕКТИРАЊЕ И
ИНЖЕНЕРИНГ "ТАЈФА-ПЛАН" ДОО-СКОПЈЕ
ЛИЦЕНЦА ЗА ИЗРАБОТУВАЊЕ УРБАНИСТИЧКИ ПЛАНОВИ - 0018

НАРАЧАТЕЛ: АНЧЕВСКИ ЈОВАНЧО

АРХИТЕКТОНСКО-УРБАНИСТИЧКИ ПРОЕКТ ЗА ПРЕПАРЦЕЛАЦИЈА НА ГП 3.6 И ФОРМИРАЊЕ НА ДВЕ
НОВИ ГРАДЕЖНИ ПАРЦЕЛИ СО ОСНОВНА КЛАСА НА НАМЕНА А1-ДОМУВАЊЕ ВО СТАНБЕНИ КУЌИ
ДУП: ЛОКАЛИТЕТ ВЛАЕ - ДЕЛ Б (ДЕЛ), ОПШТИНА КАРПОШ

УРБАНИСТИЧКО РЕШЕНИЕ НА ГРАДЕЖНА ПАРЦЕЛА

Планер потписник

Планер потписник

Лидија Андреевска д.и.а.


Мр Снежана Јовановска д.и.а.

УПРАВИТЕЛ: НАТАША ВЛЧЕВСКА-САВИЌ д.и.а.

ТЕХНИЧКИ БРОЈ
033/04/17

РАЗМЕР: 1:500
ДАТА: СКОПЈЕ, НОЕМВРИ 2018

ЛИСТ
4

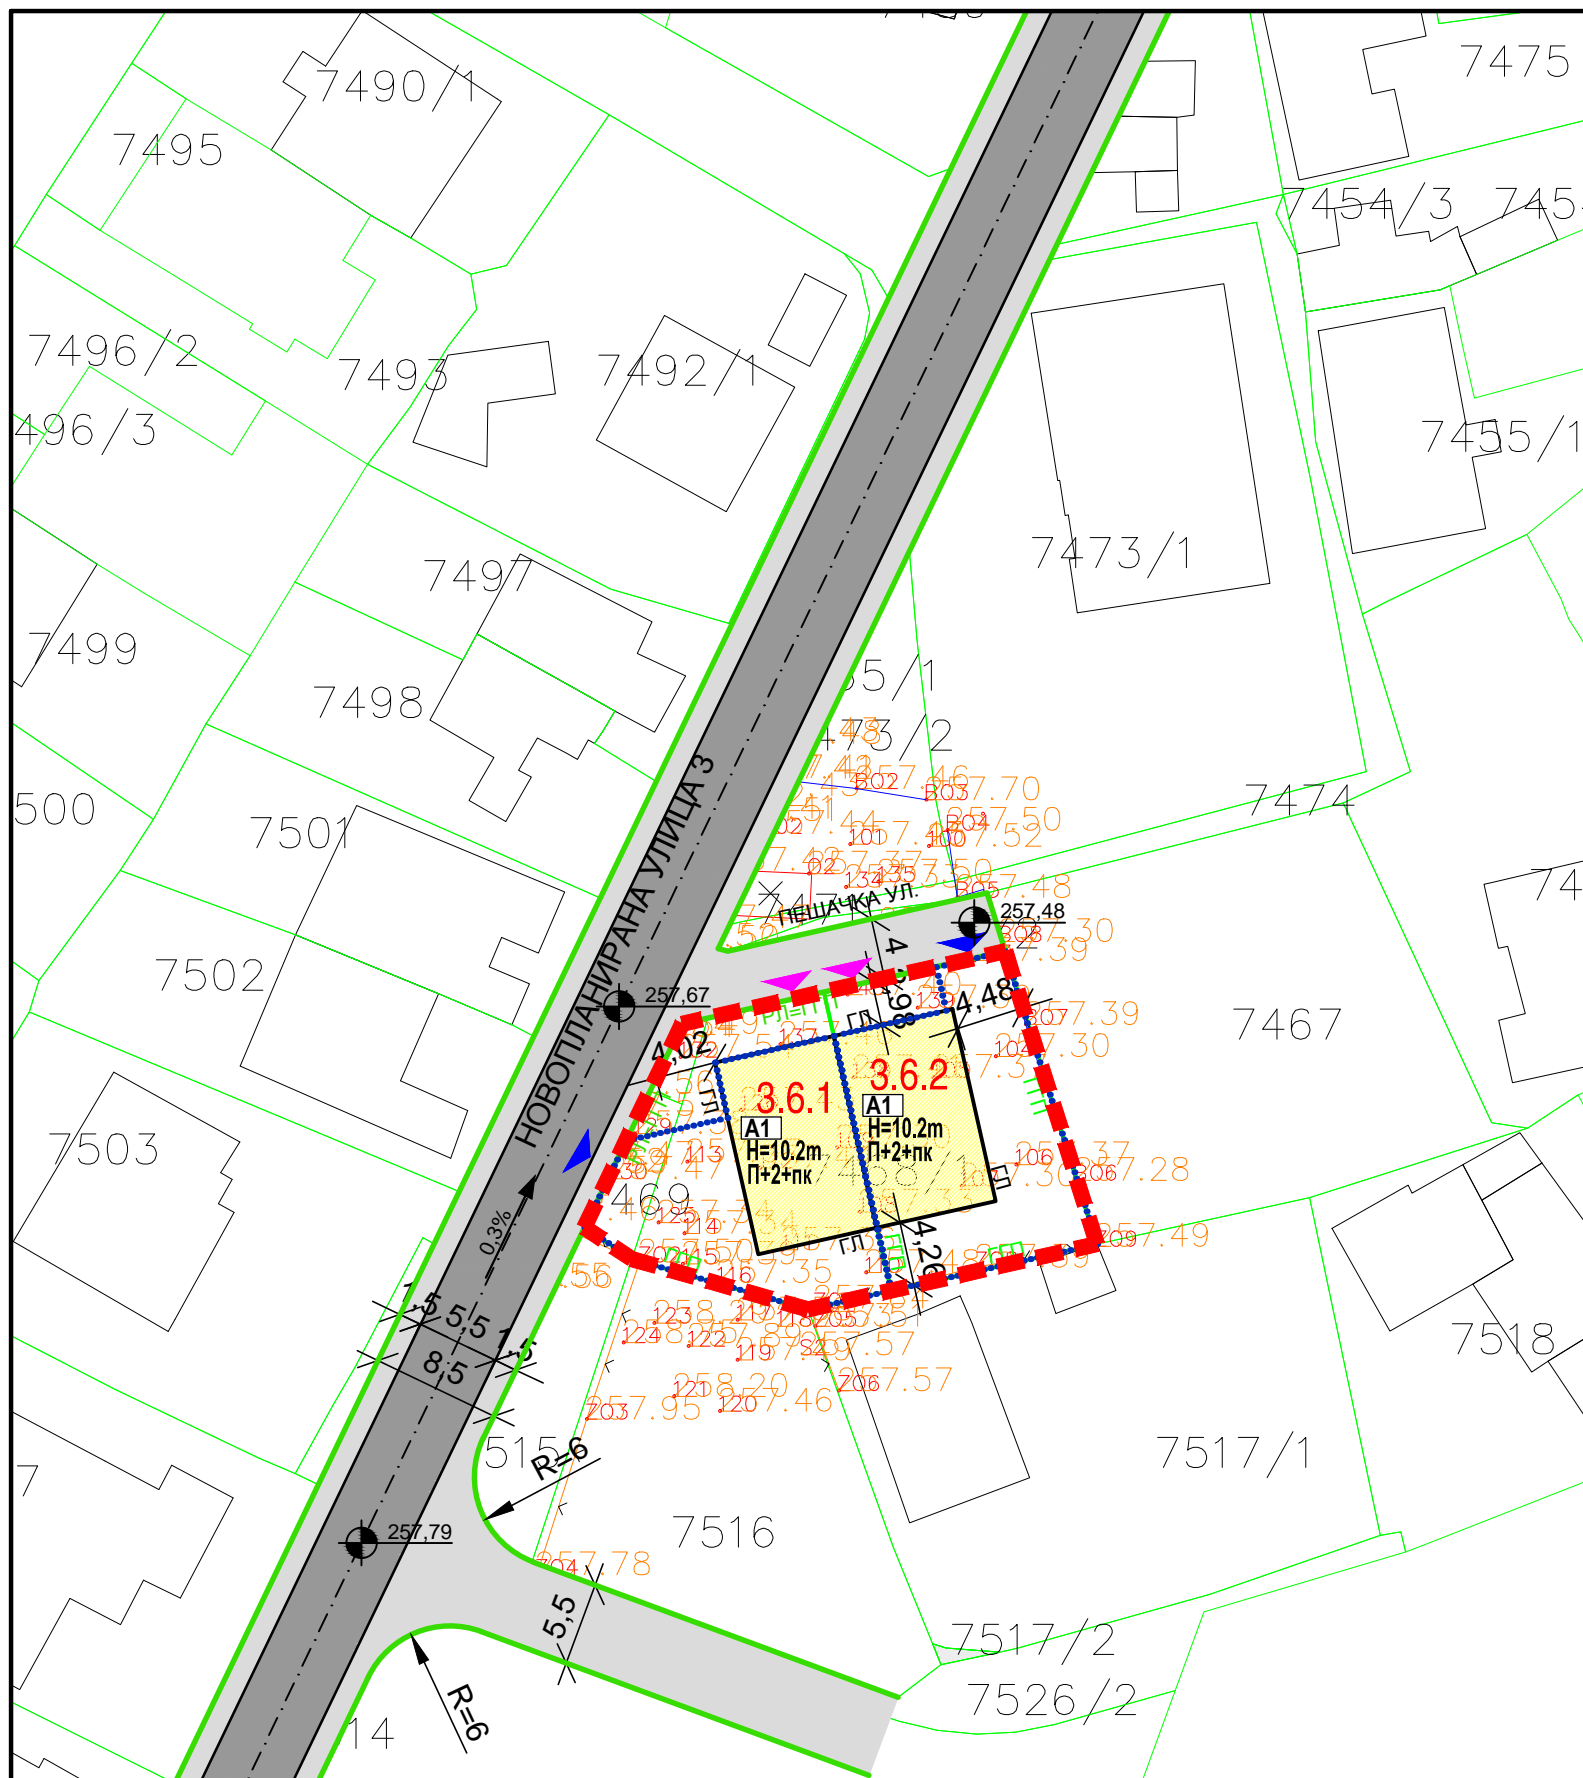

број на градежна парцела	намена	компатибилни намени	површина на градежна парцела	површина за градба	вкупна изградена површина	катност	височина на градбите до венец	процент на изграденост (%)	коэффициент на искористеност (k)	број на паркинг места	процент на озеленетост
3.6.1	A1	B1, B1 до 30%	278,13m ²	104,55m ²	418,20m ²	P+2+Pk	10,20m	37,59%	1,50	1 п.м./80m ² вкупно изградена површина	20%
3.6.2	A1	B1, B1 до 30%	265,87m ²	104,75m ²	419,00m ²	P+2+Pk	10,20m	39,40%	1,58	1 п.м./80m ² вкупно изградена површина	20%
вкупно:			544,00m ²	209,30m ²	837,20m ²			38,47%	1,54		